




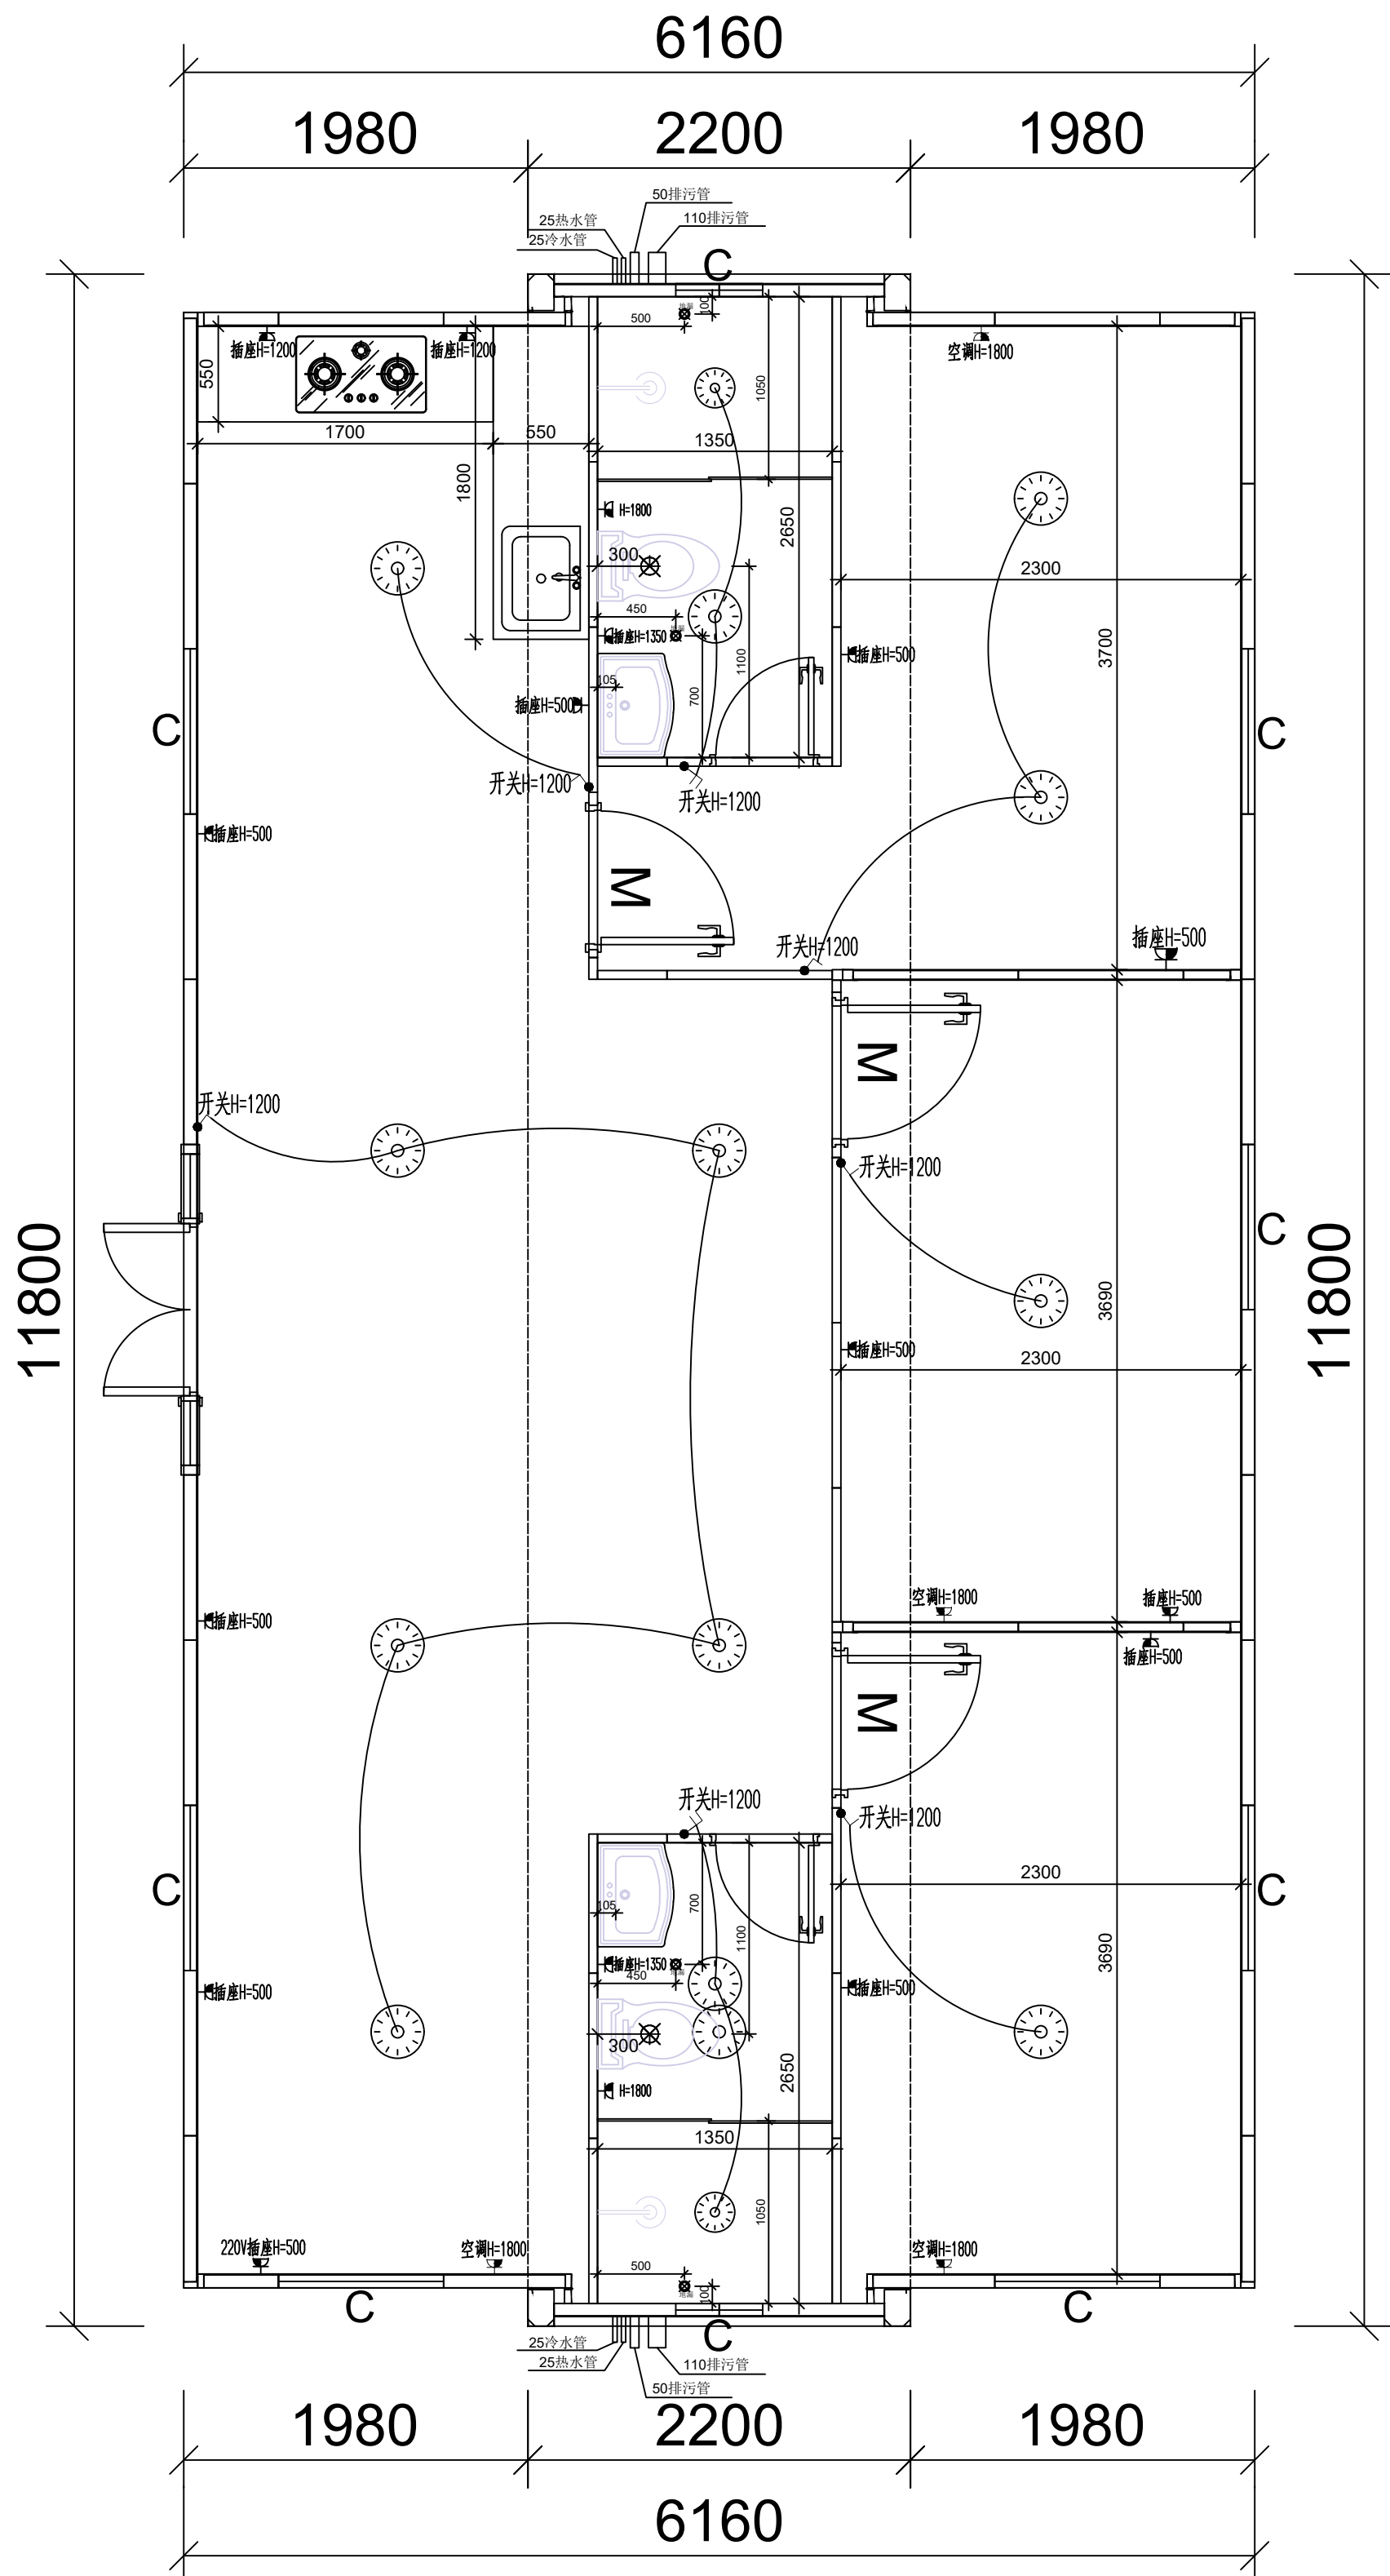


40尺3室1厅1厨1卫平面图

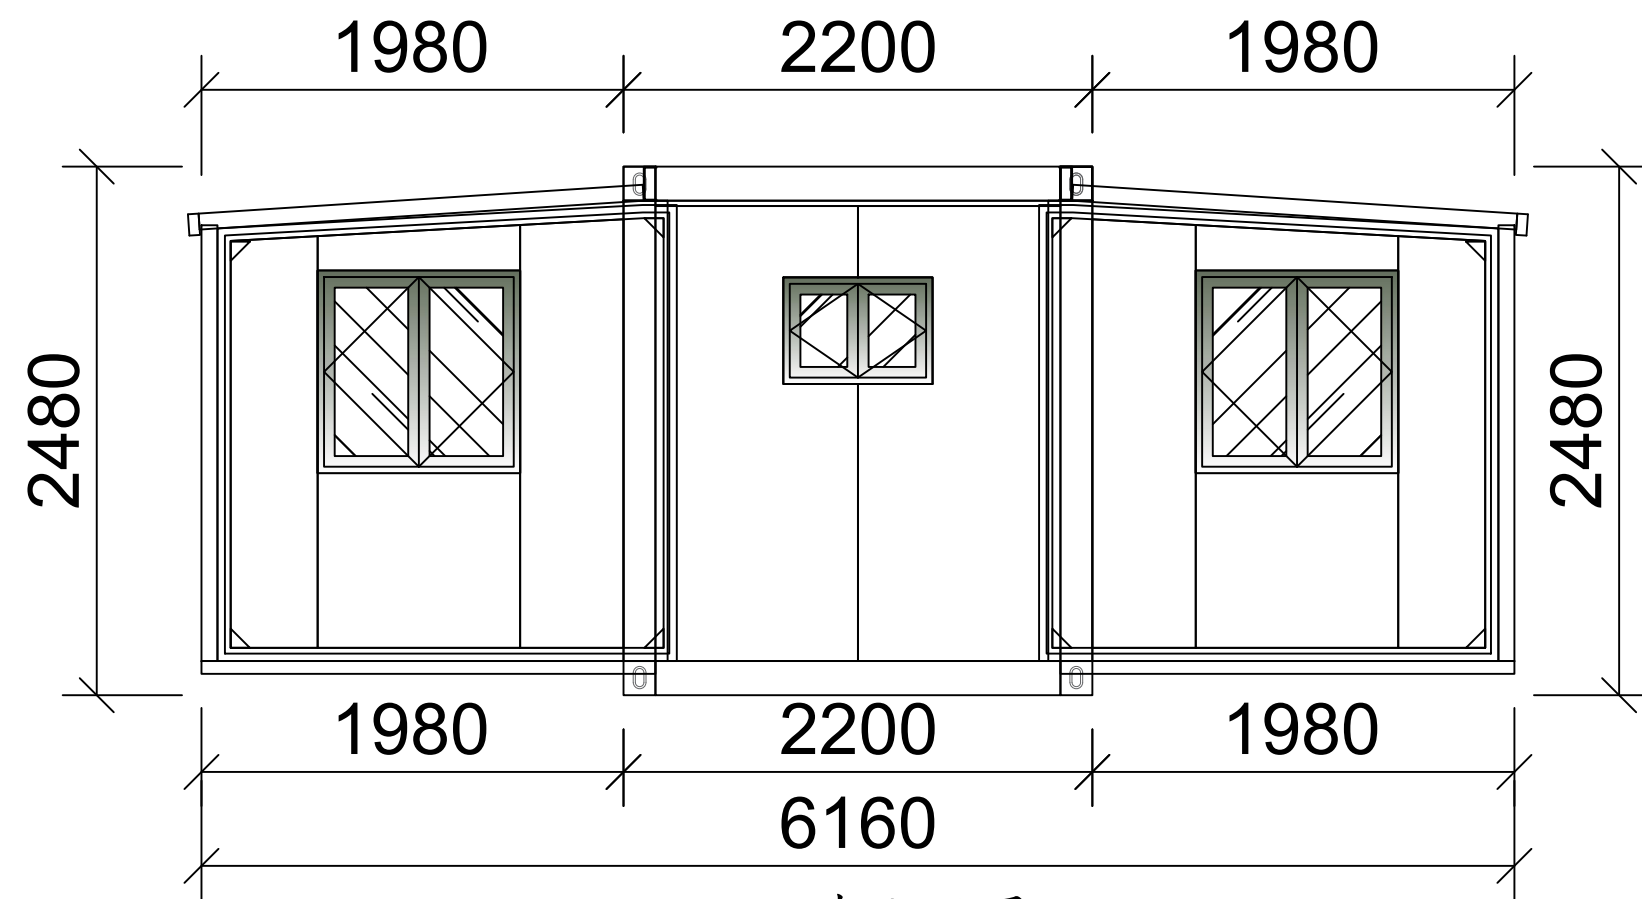


40尺南立面图

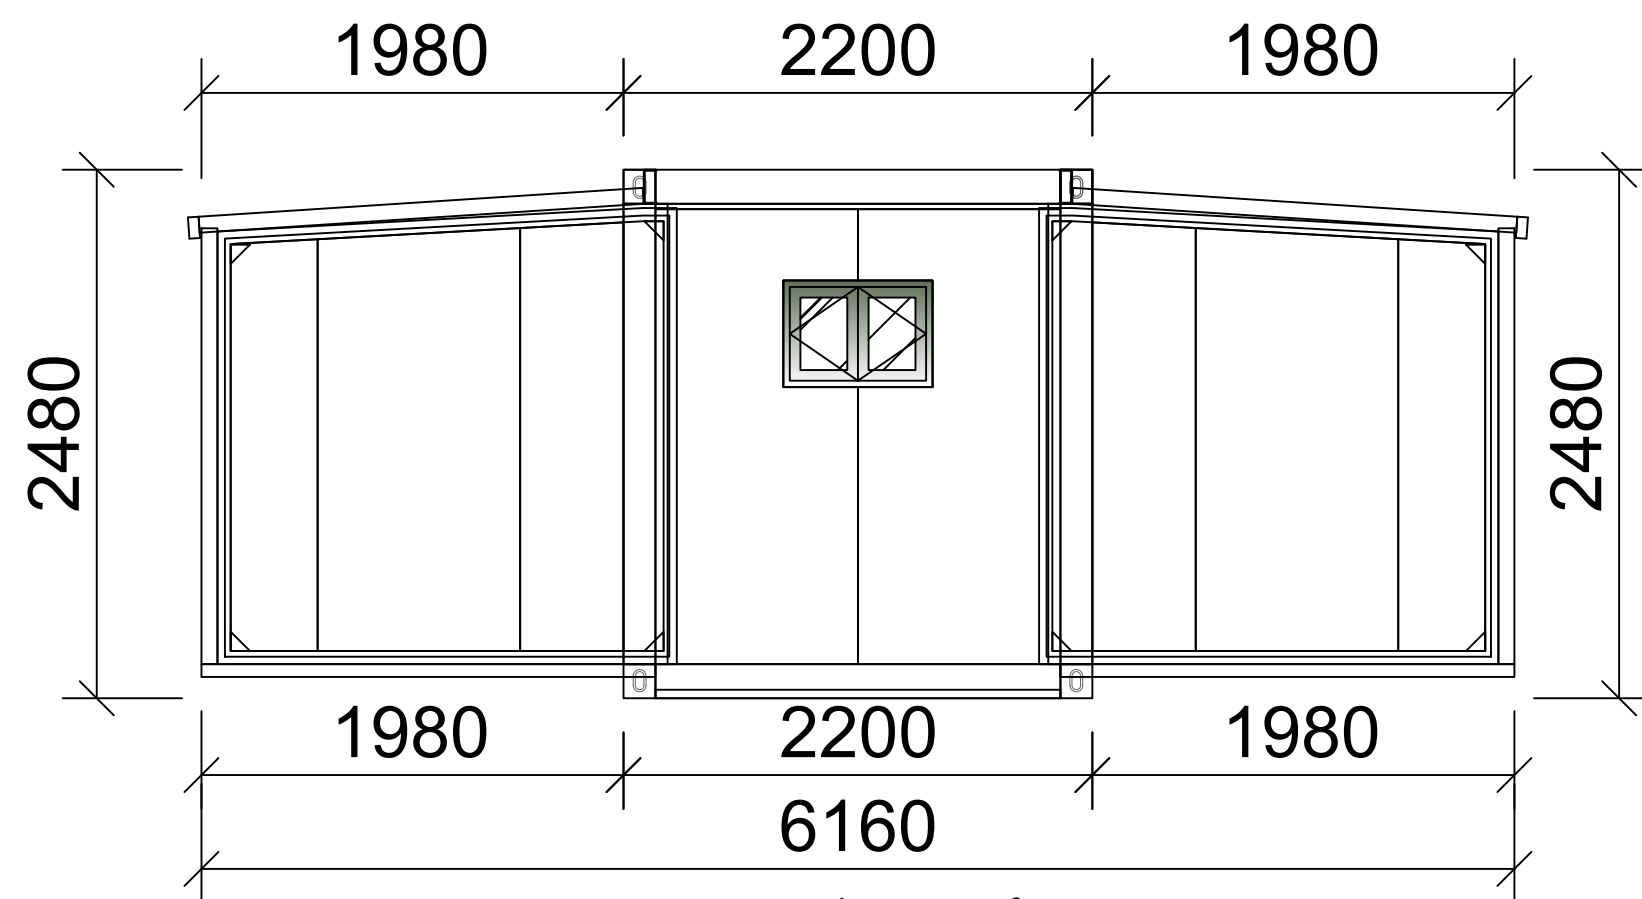

40尺北立面图

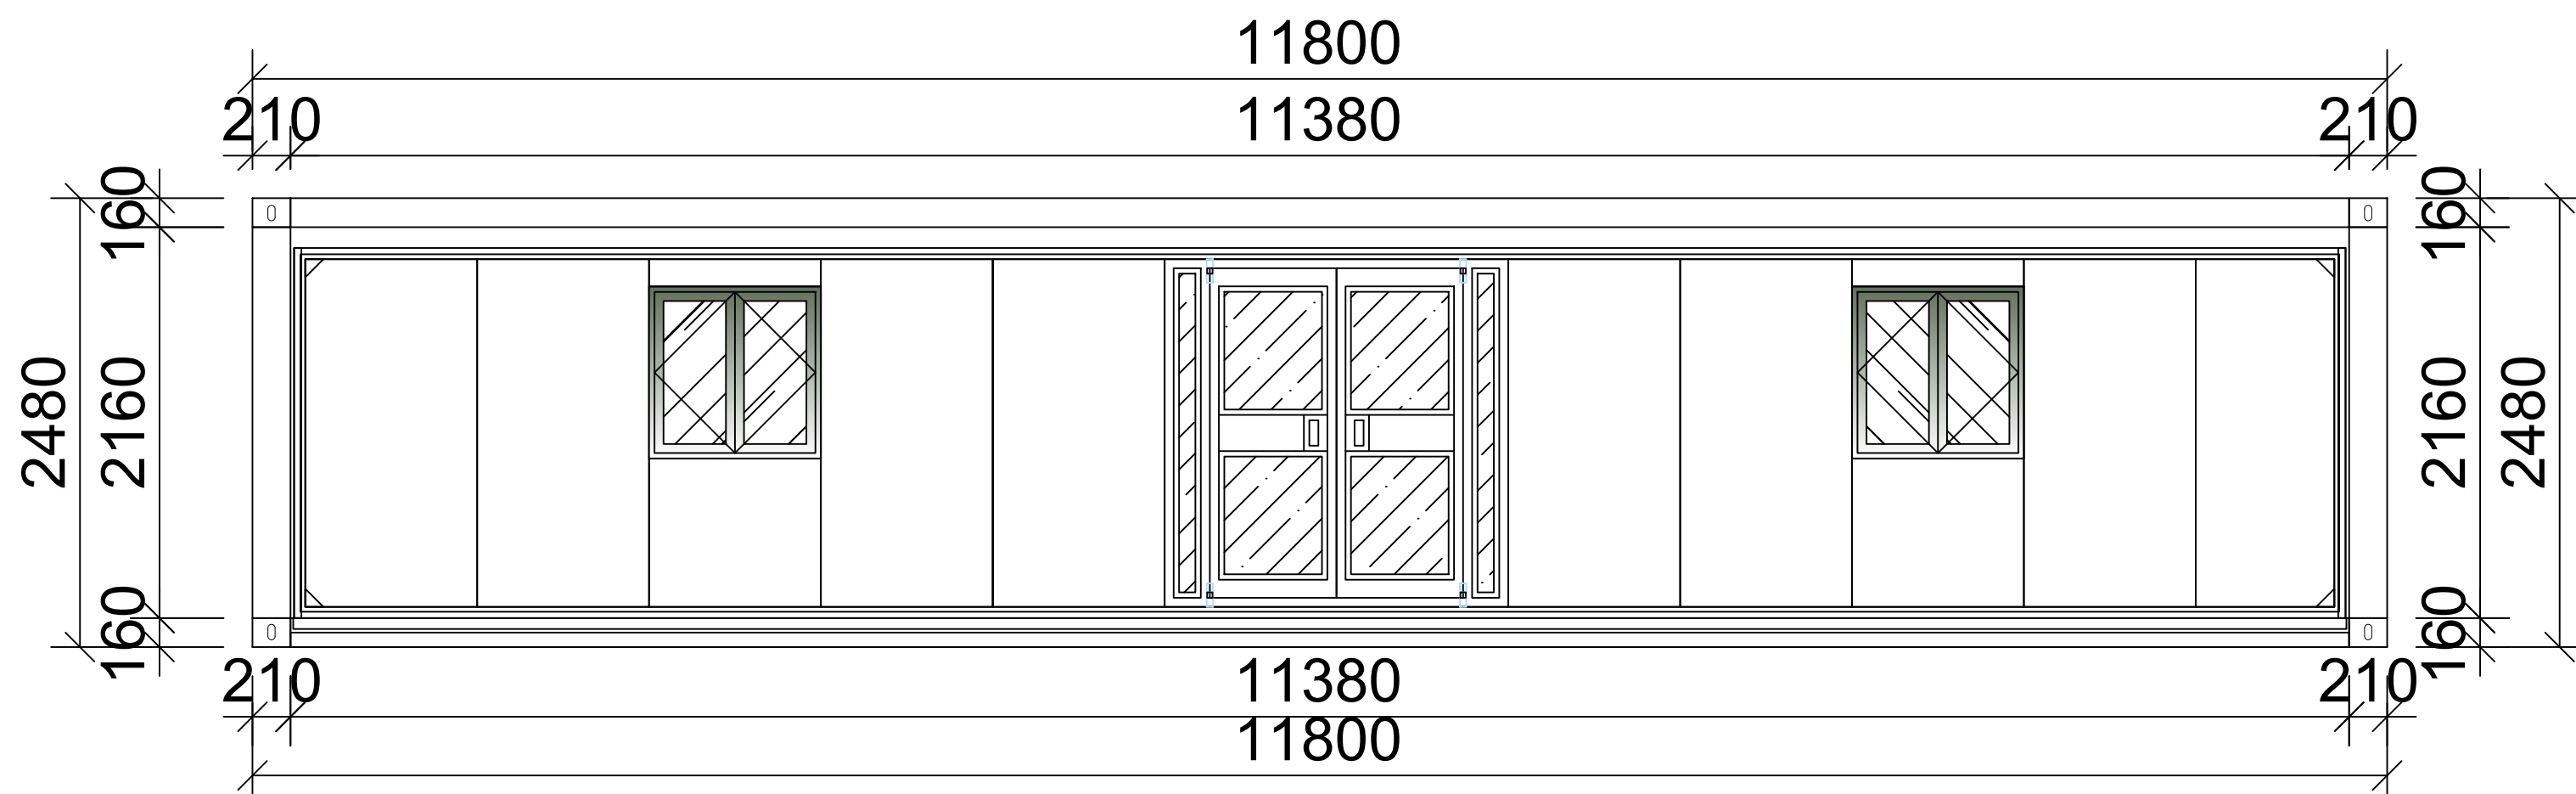

40尺西立面图

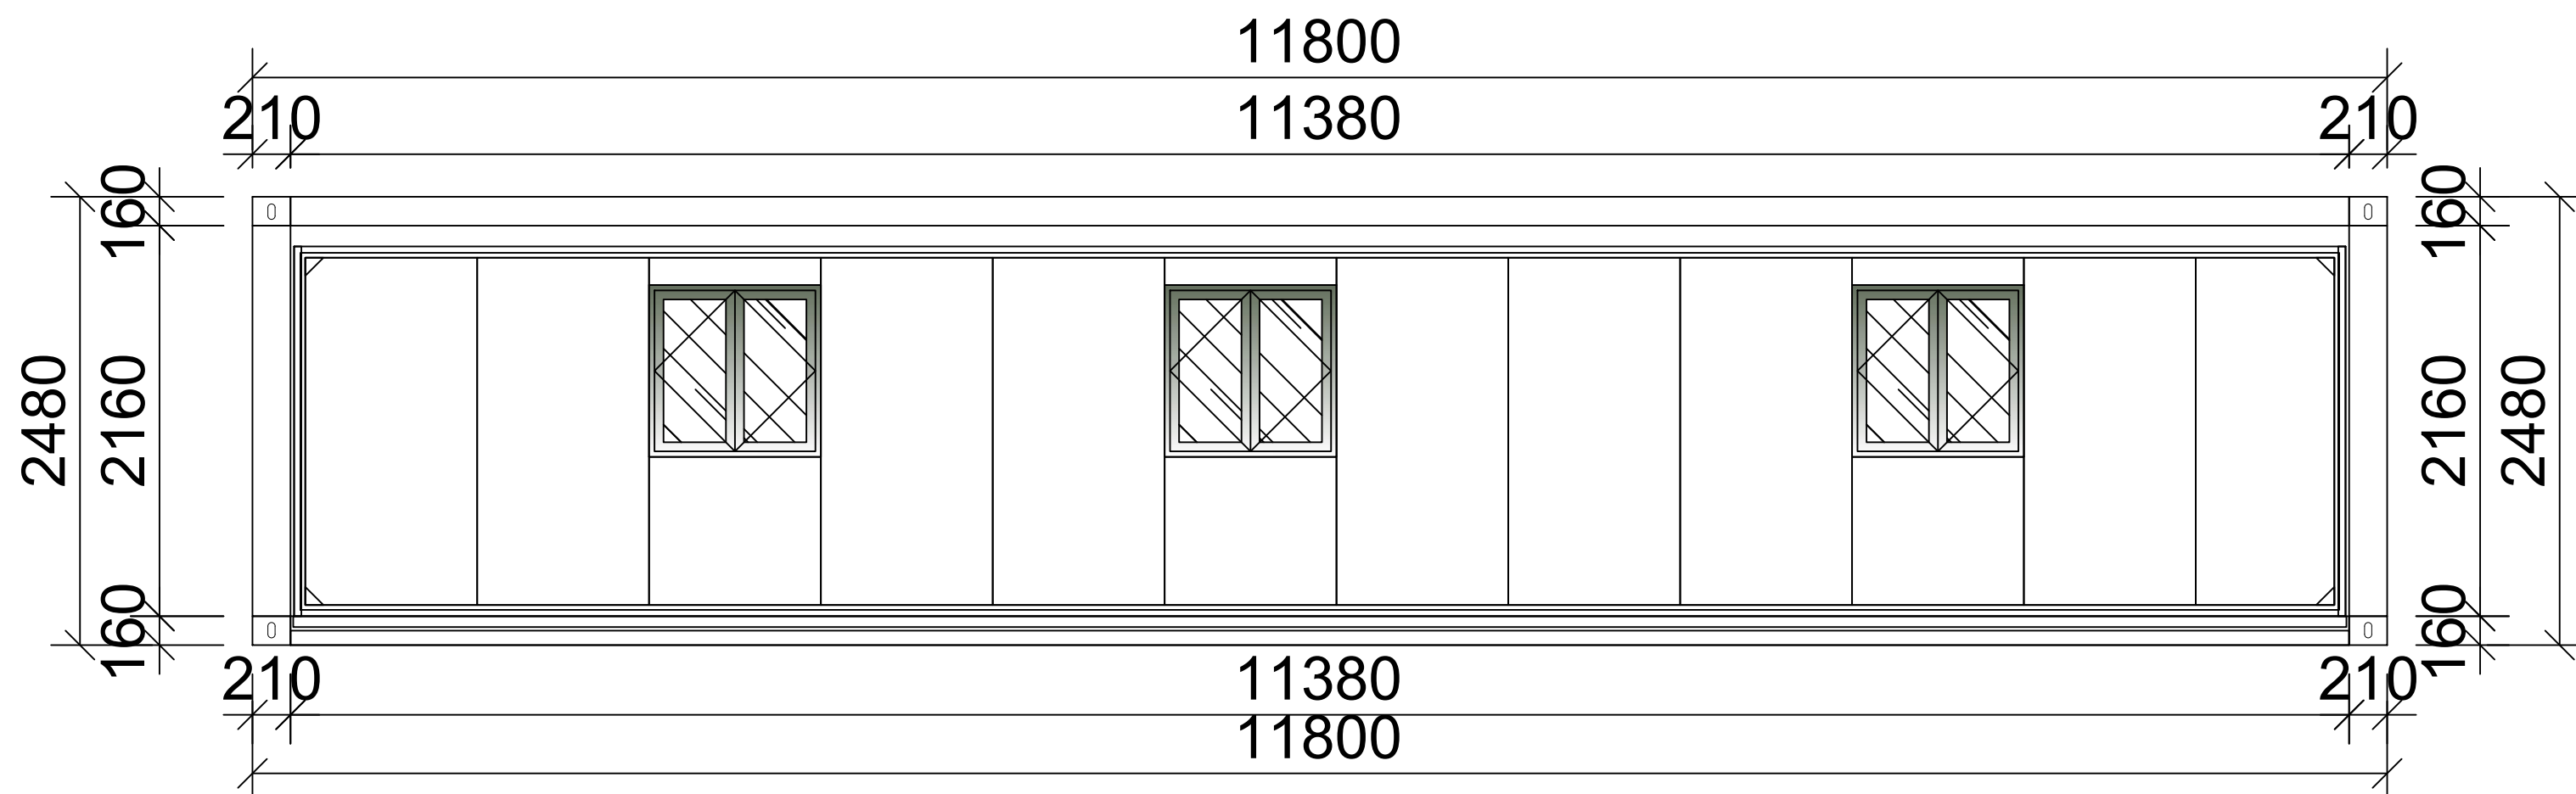

40尺东立面图

客户签名:

图纸声明:

- 1、此套图纸的版权归本公司所有。
- 2、图纸尺寸根据图内标示数值来确定。
- 3、施工前需进行现场调查,当图纸与场地矛盾时,施工方需及时反馈给设计单位,否则后果自负。
- 4、施工过程中有变更或洽商发生时,需同甲方及设计单位协商确定。
- 5、没有进行修订过的版本不可作为最后施工图纸使用。

工程名称:

Job title

图名:

Drawing title

设计:

Designed by

制图: K

Drawn by

审核:

Auditing by

报价:

Quoted price

监理:

Surveillanted by

日期:

Date drawn

图纸编号:

序号:

比例:

图章:

注意: 本图纸设计版权本公司所有, 未经允许其他人不得翻版复印。