


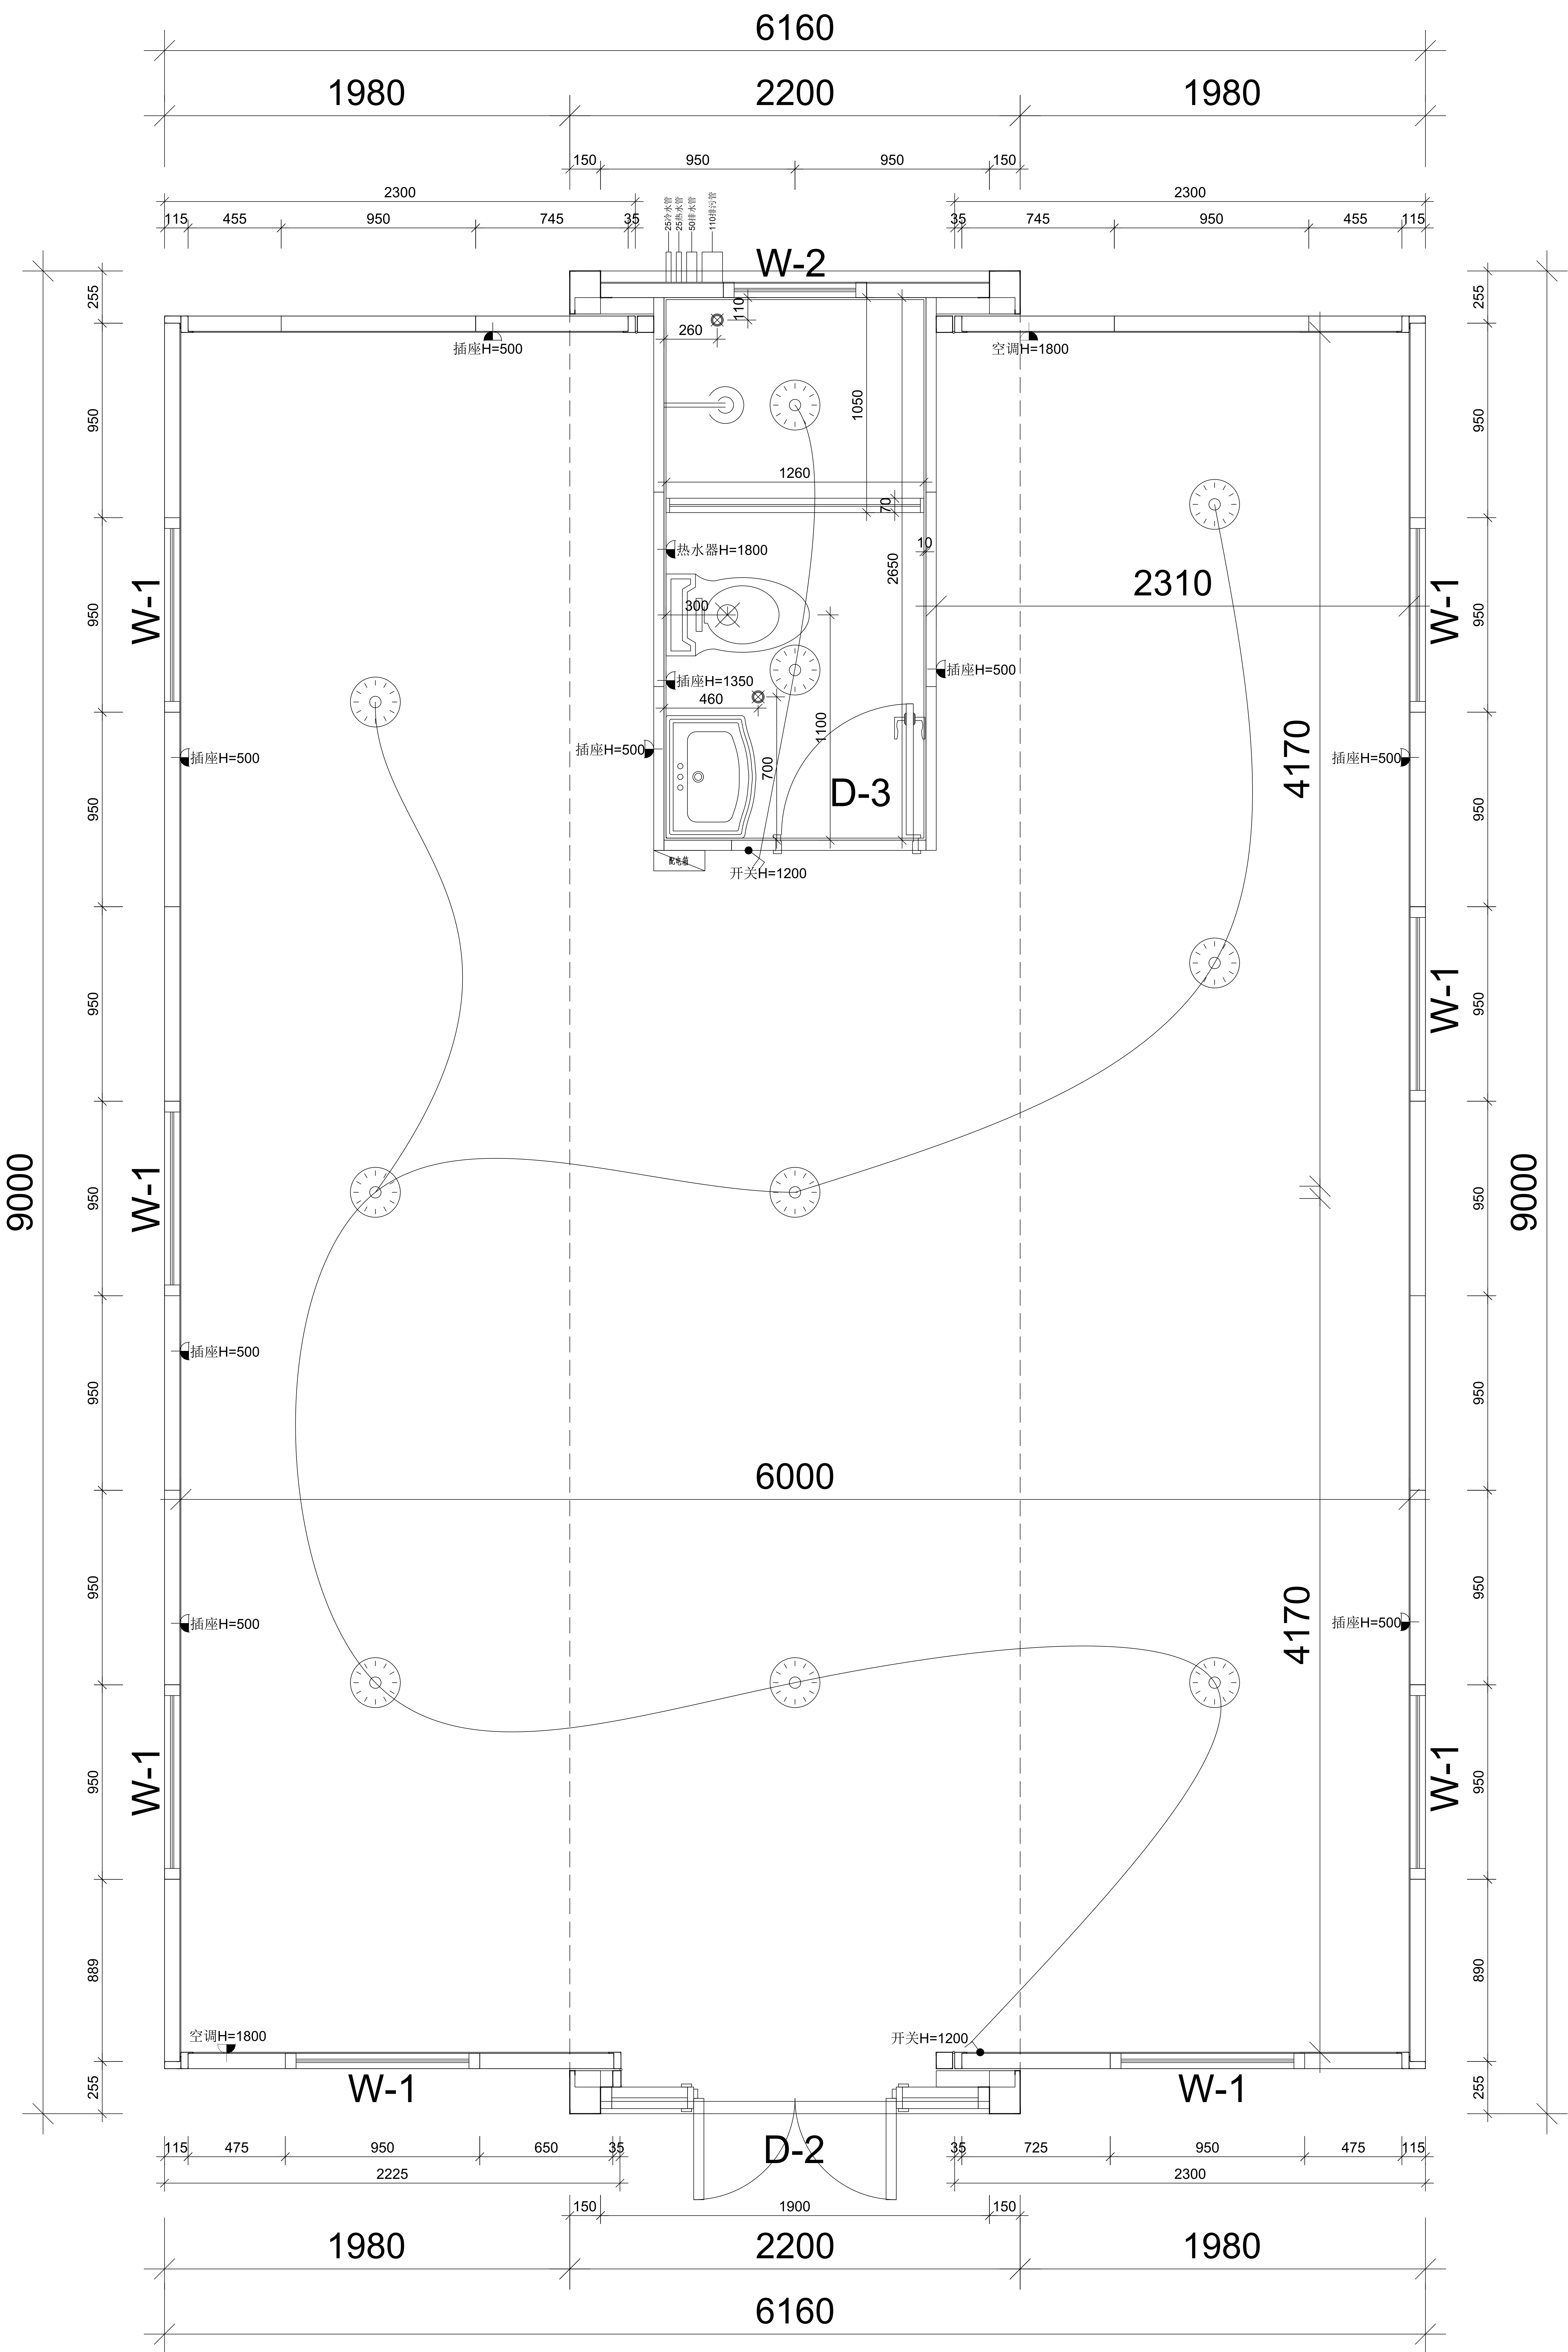

30尺1厅1卫平面图