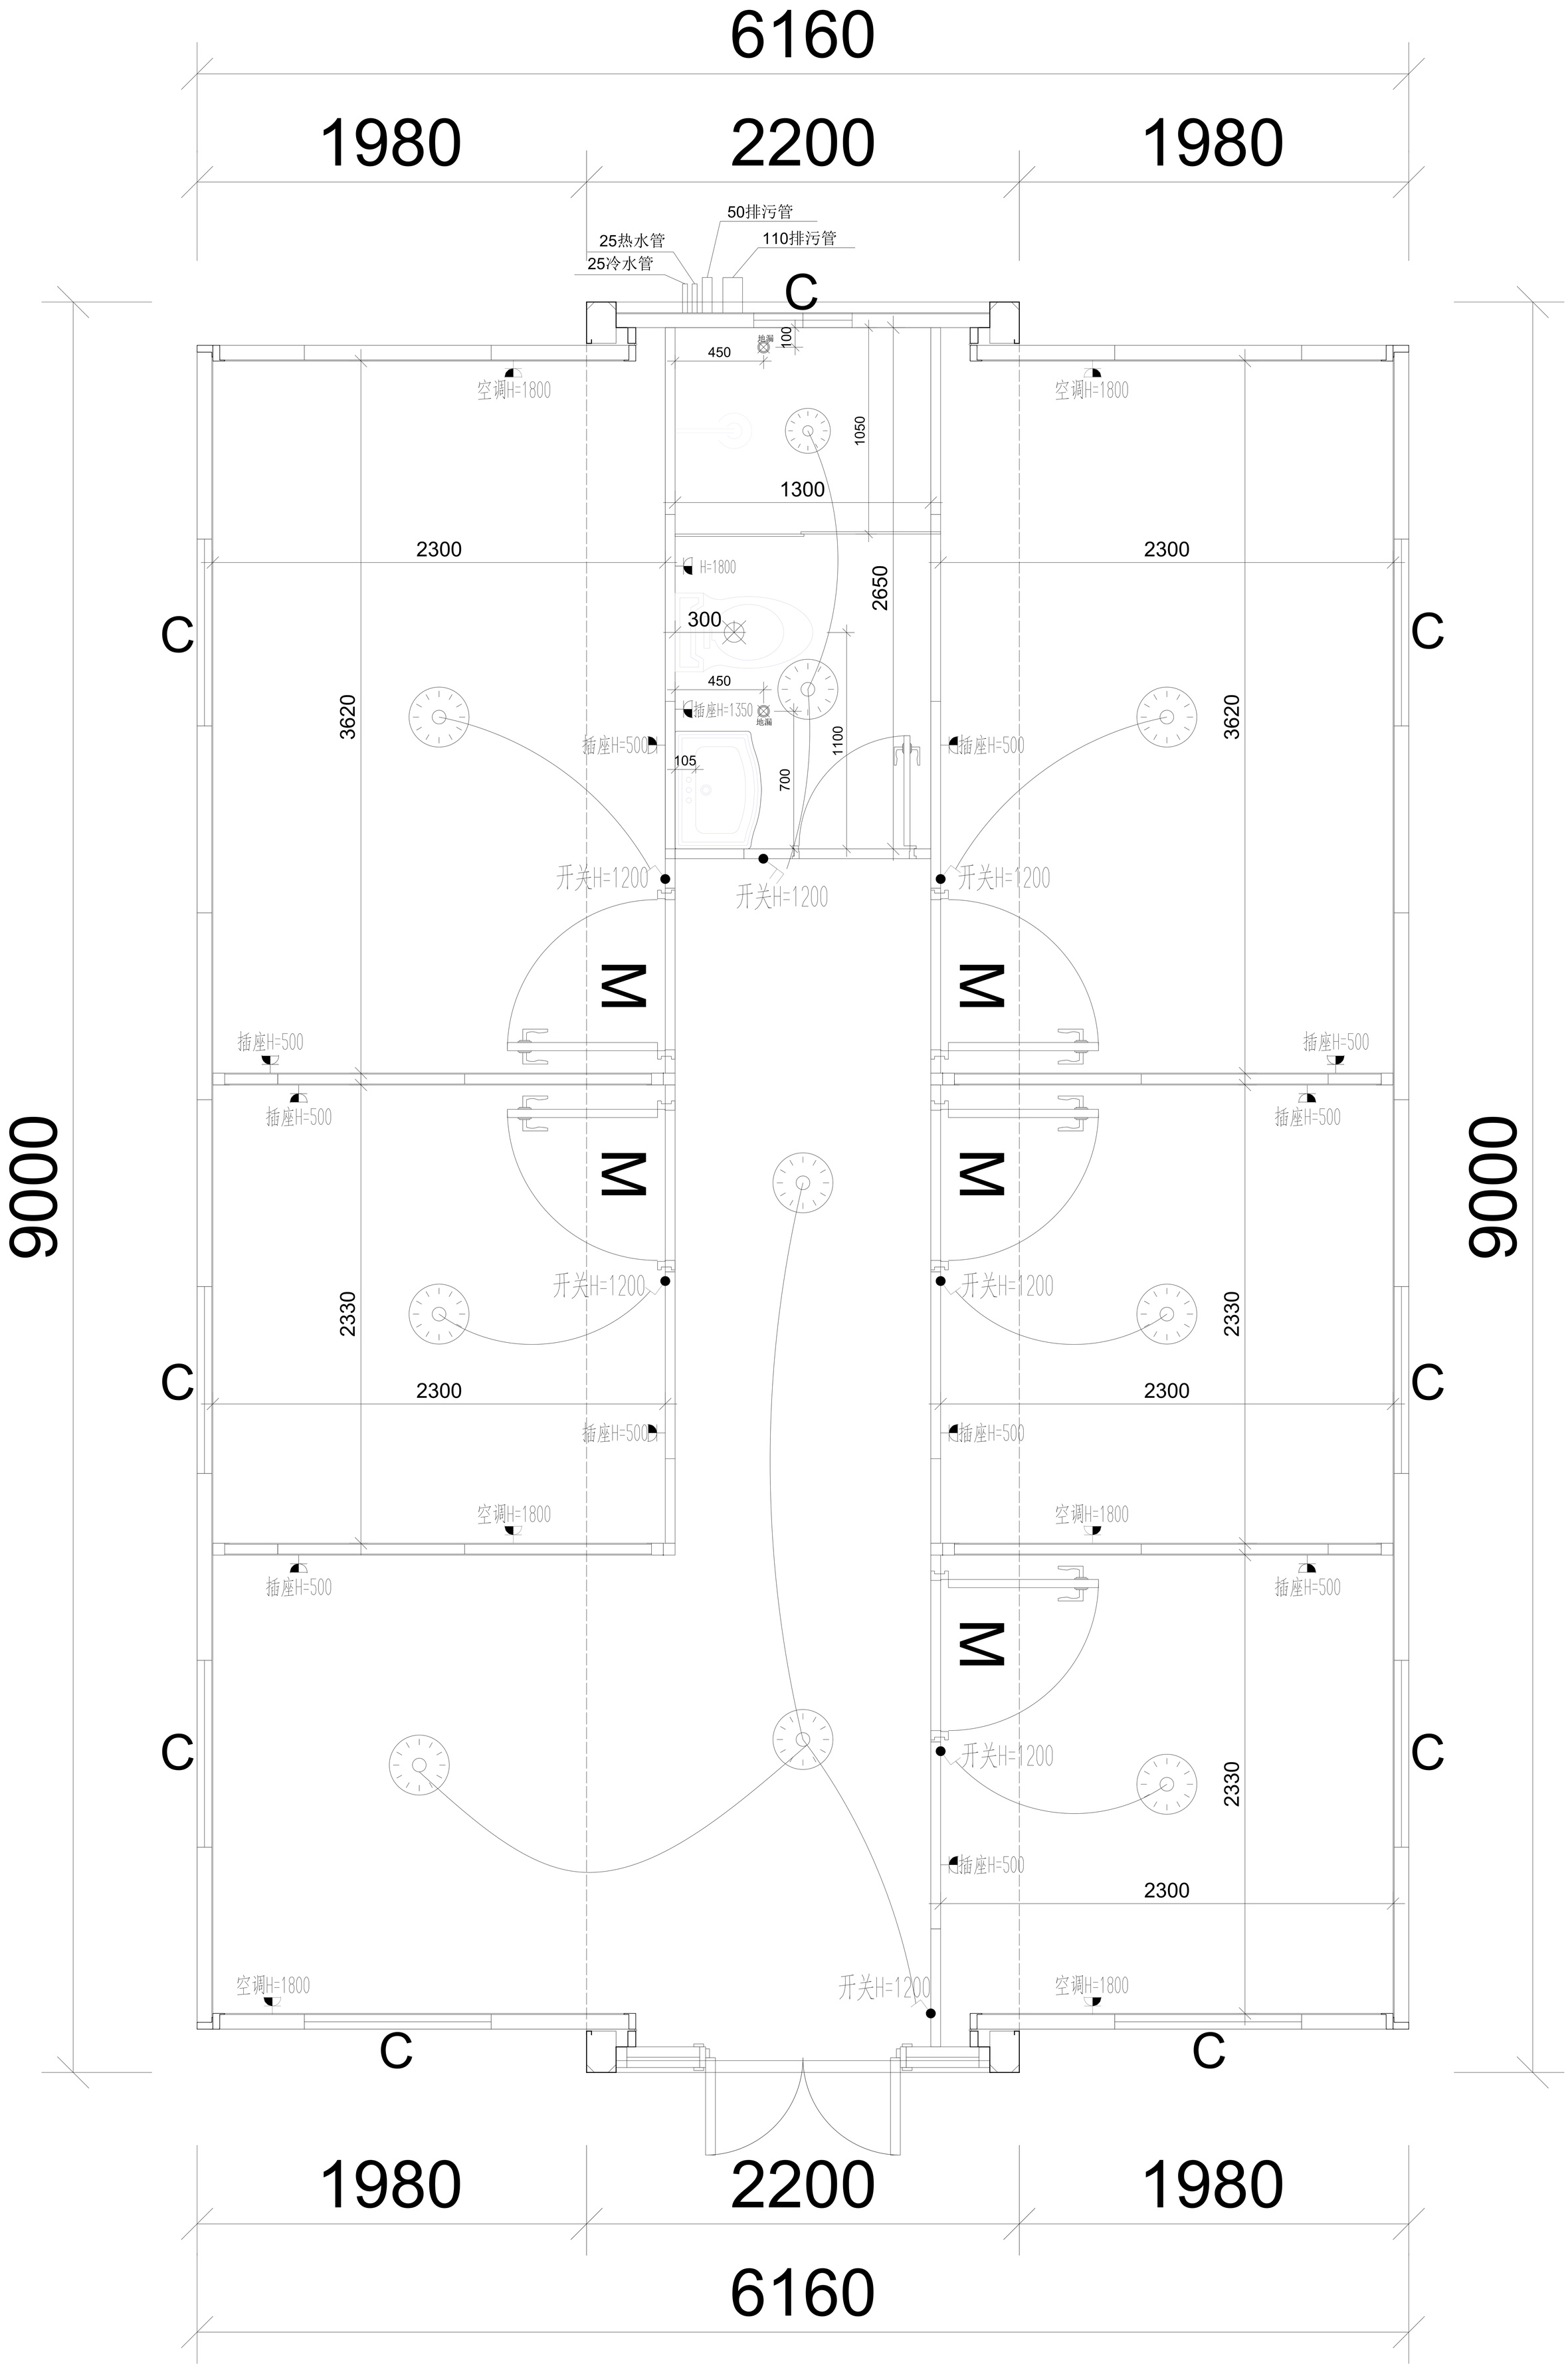
6160
1980
2200
1980
50排污管
25热水管
110排污管
25冷水管
C
地漏
100
450
空调H=1800
空调H=1800
1050
1300
2300
2300
H=1800
2650
300
450
插座H=1350
地漏
3620
3620
插座H=500
插座H=500
105
1100
700
开关H=1200
开关H=1200
开关H=1200
M
M
插座H=500
插座H=500
插座H=500
插座H=500
M
M
9000
9000
开关H=1200
开关H=1200
2330
2330
2300
2300
插座H=500
插座H=500
空调H=1800
空调H=1800
插座H=500
插座H=500
M
开关H=1200
2330
插座H=500
2300
空调H=1800
开关H=1200
空调H=1800
1980
2200
1980
6160