


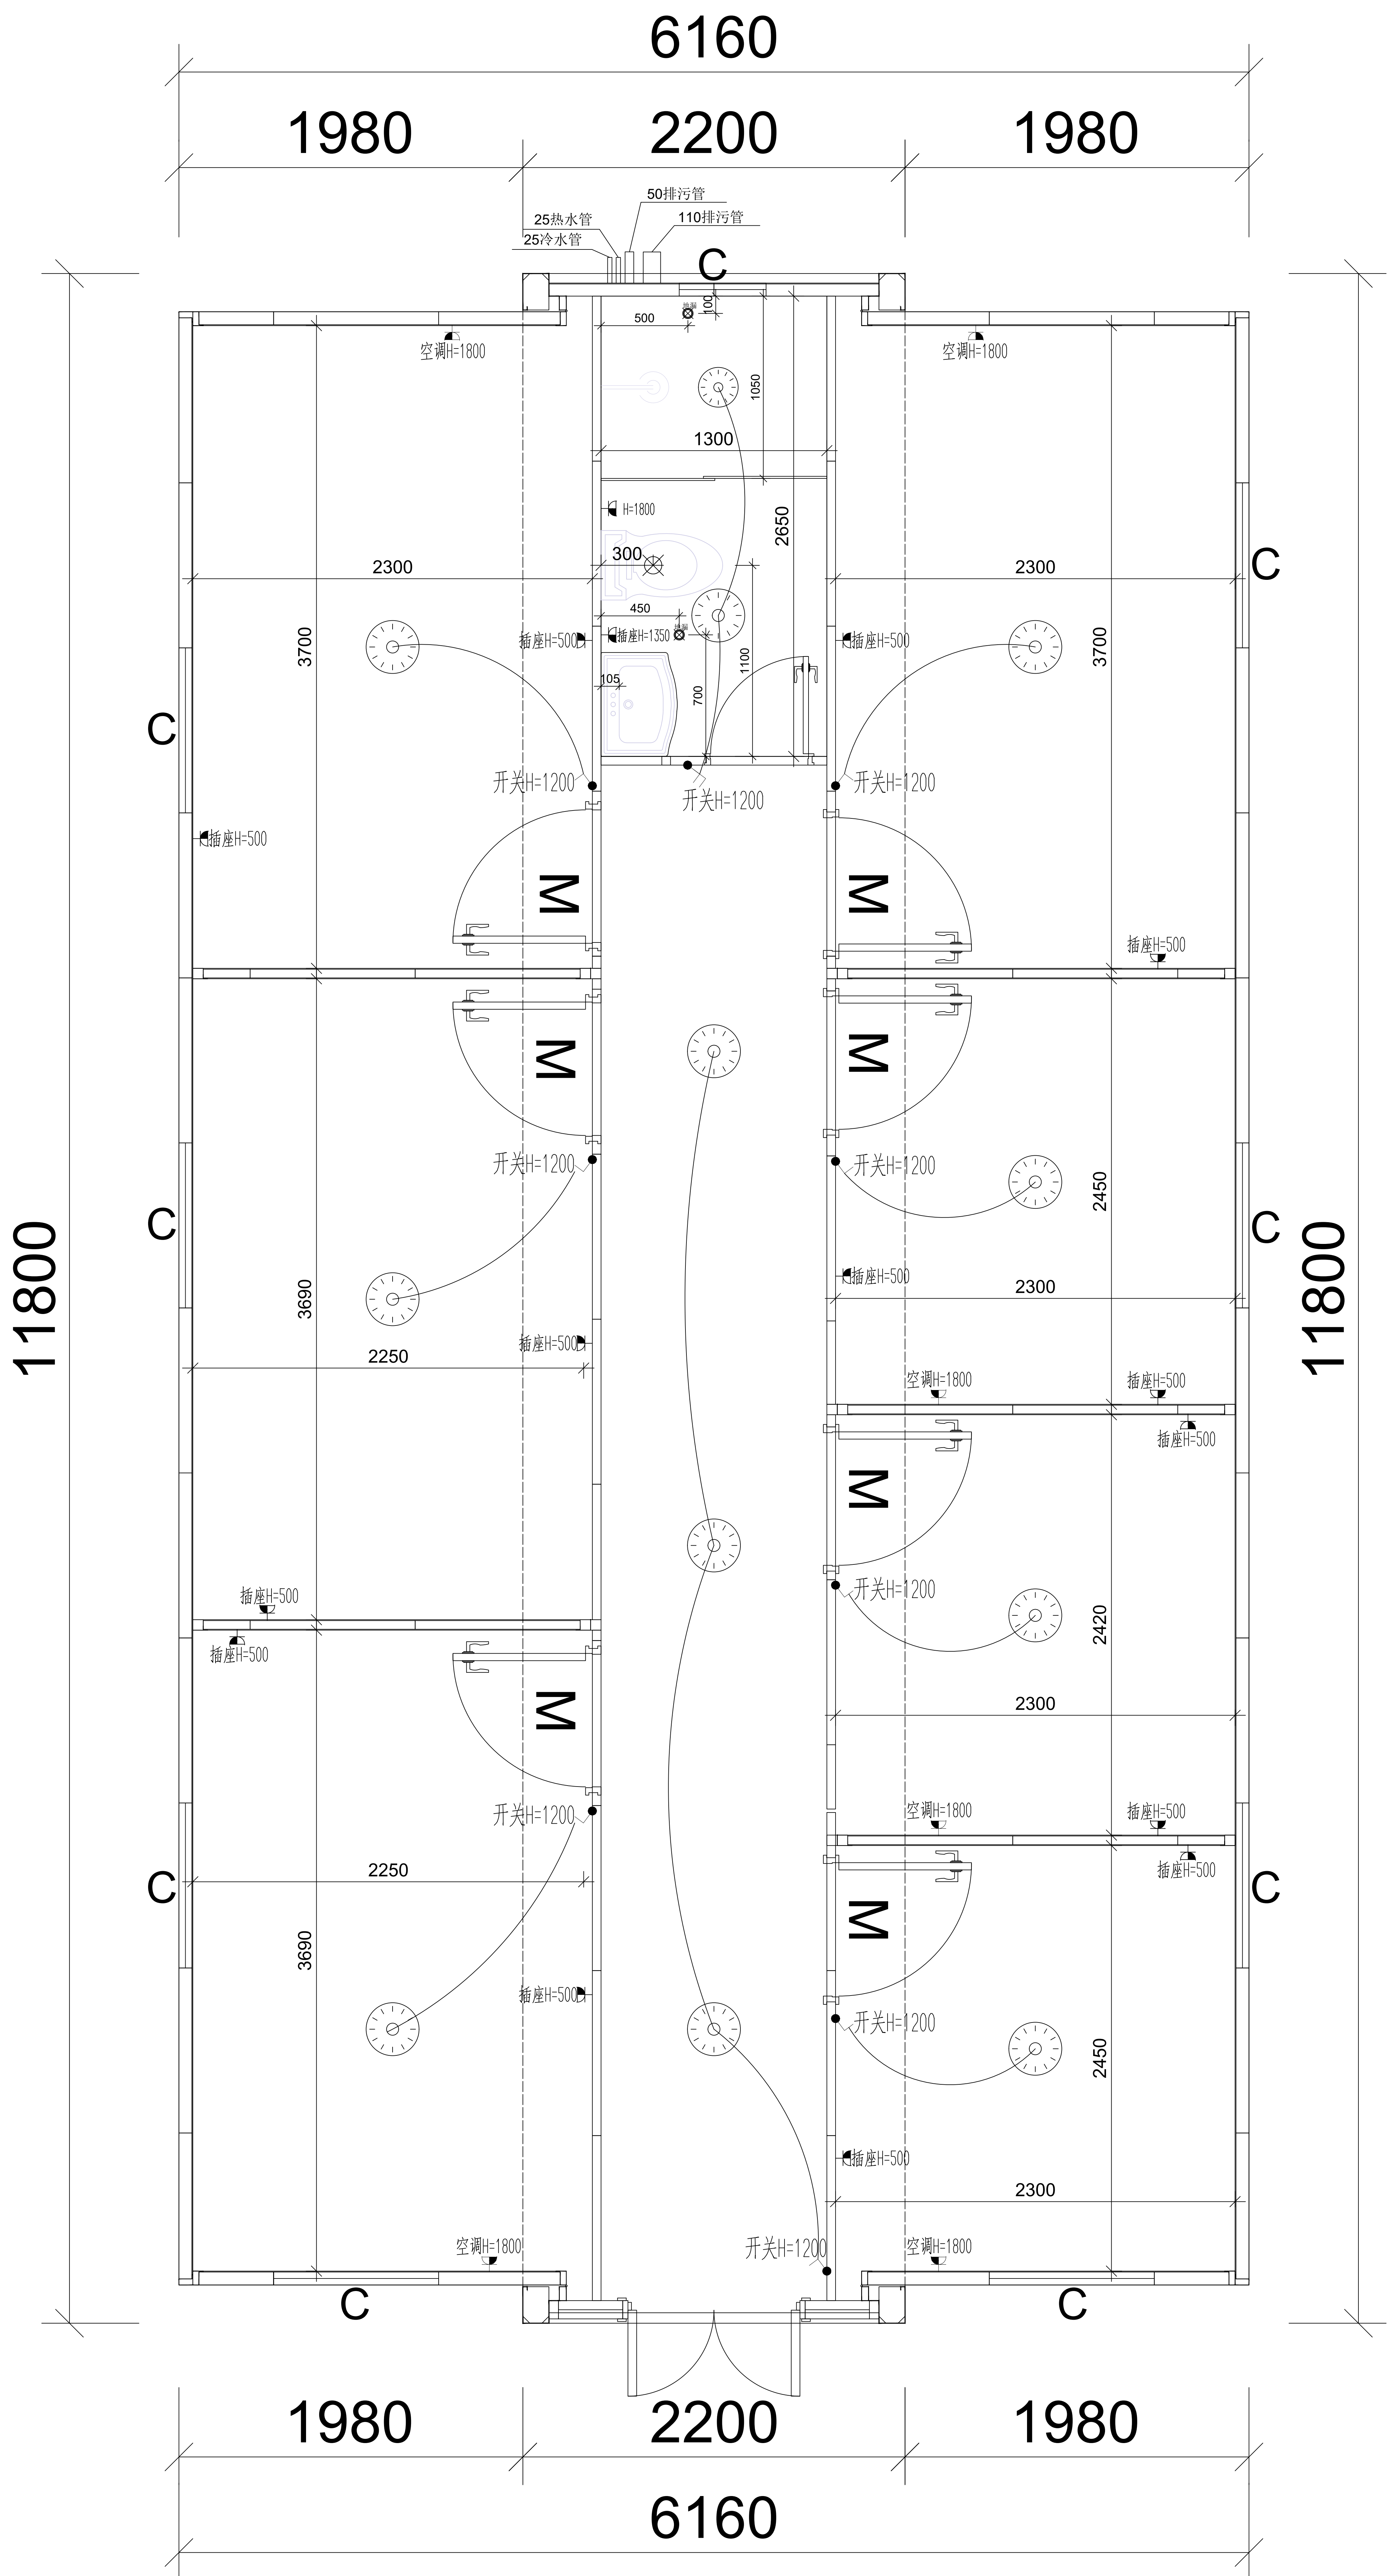

40尺7室卫平面图